




# существующая планировка - 50 рабочих мест

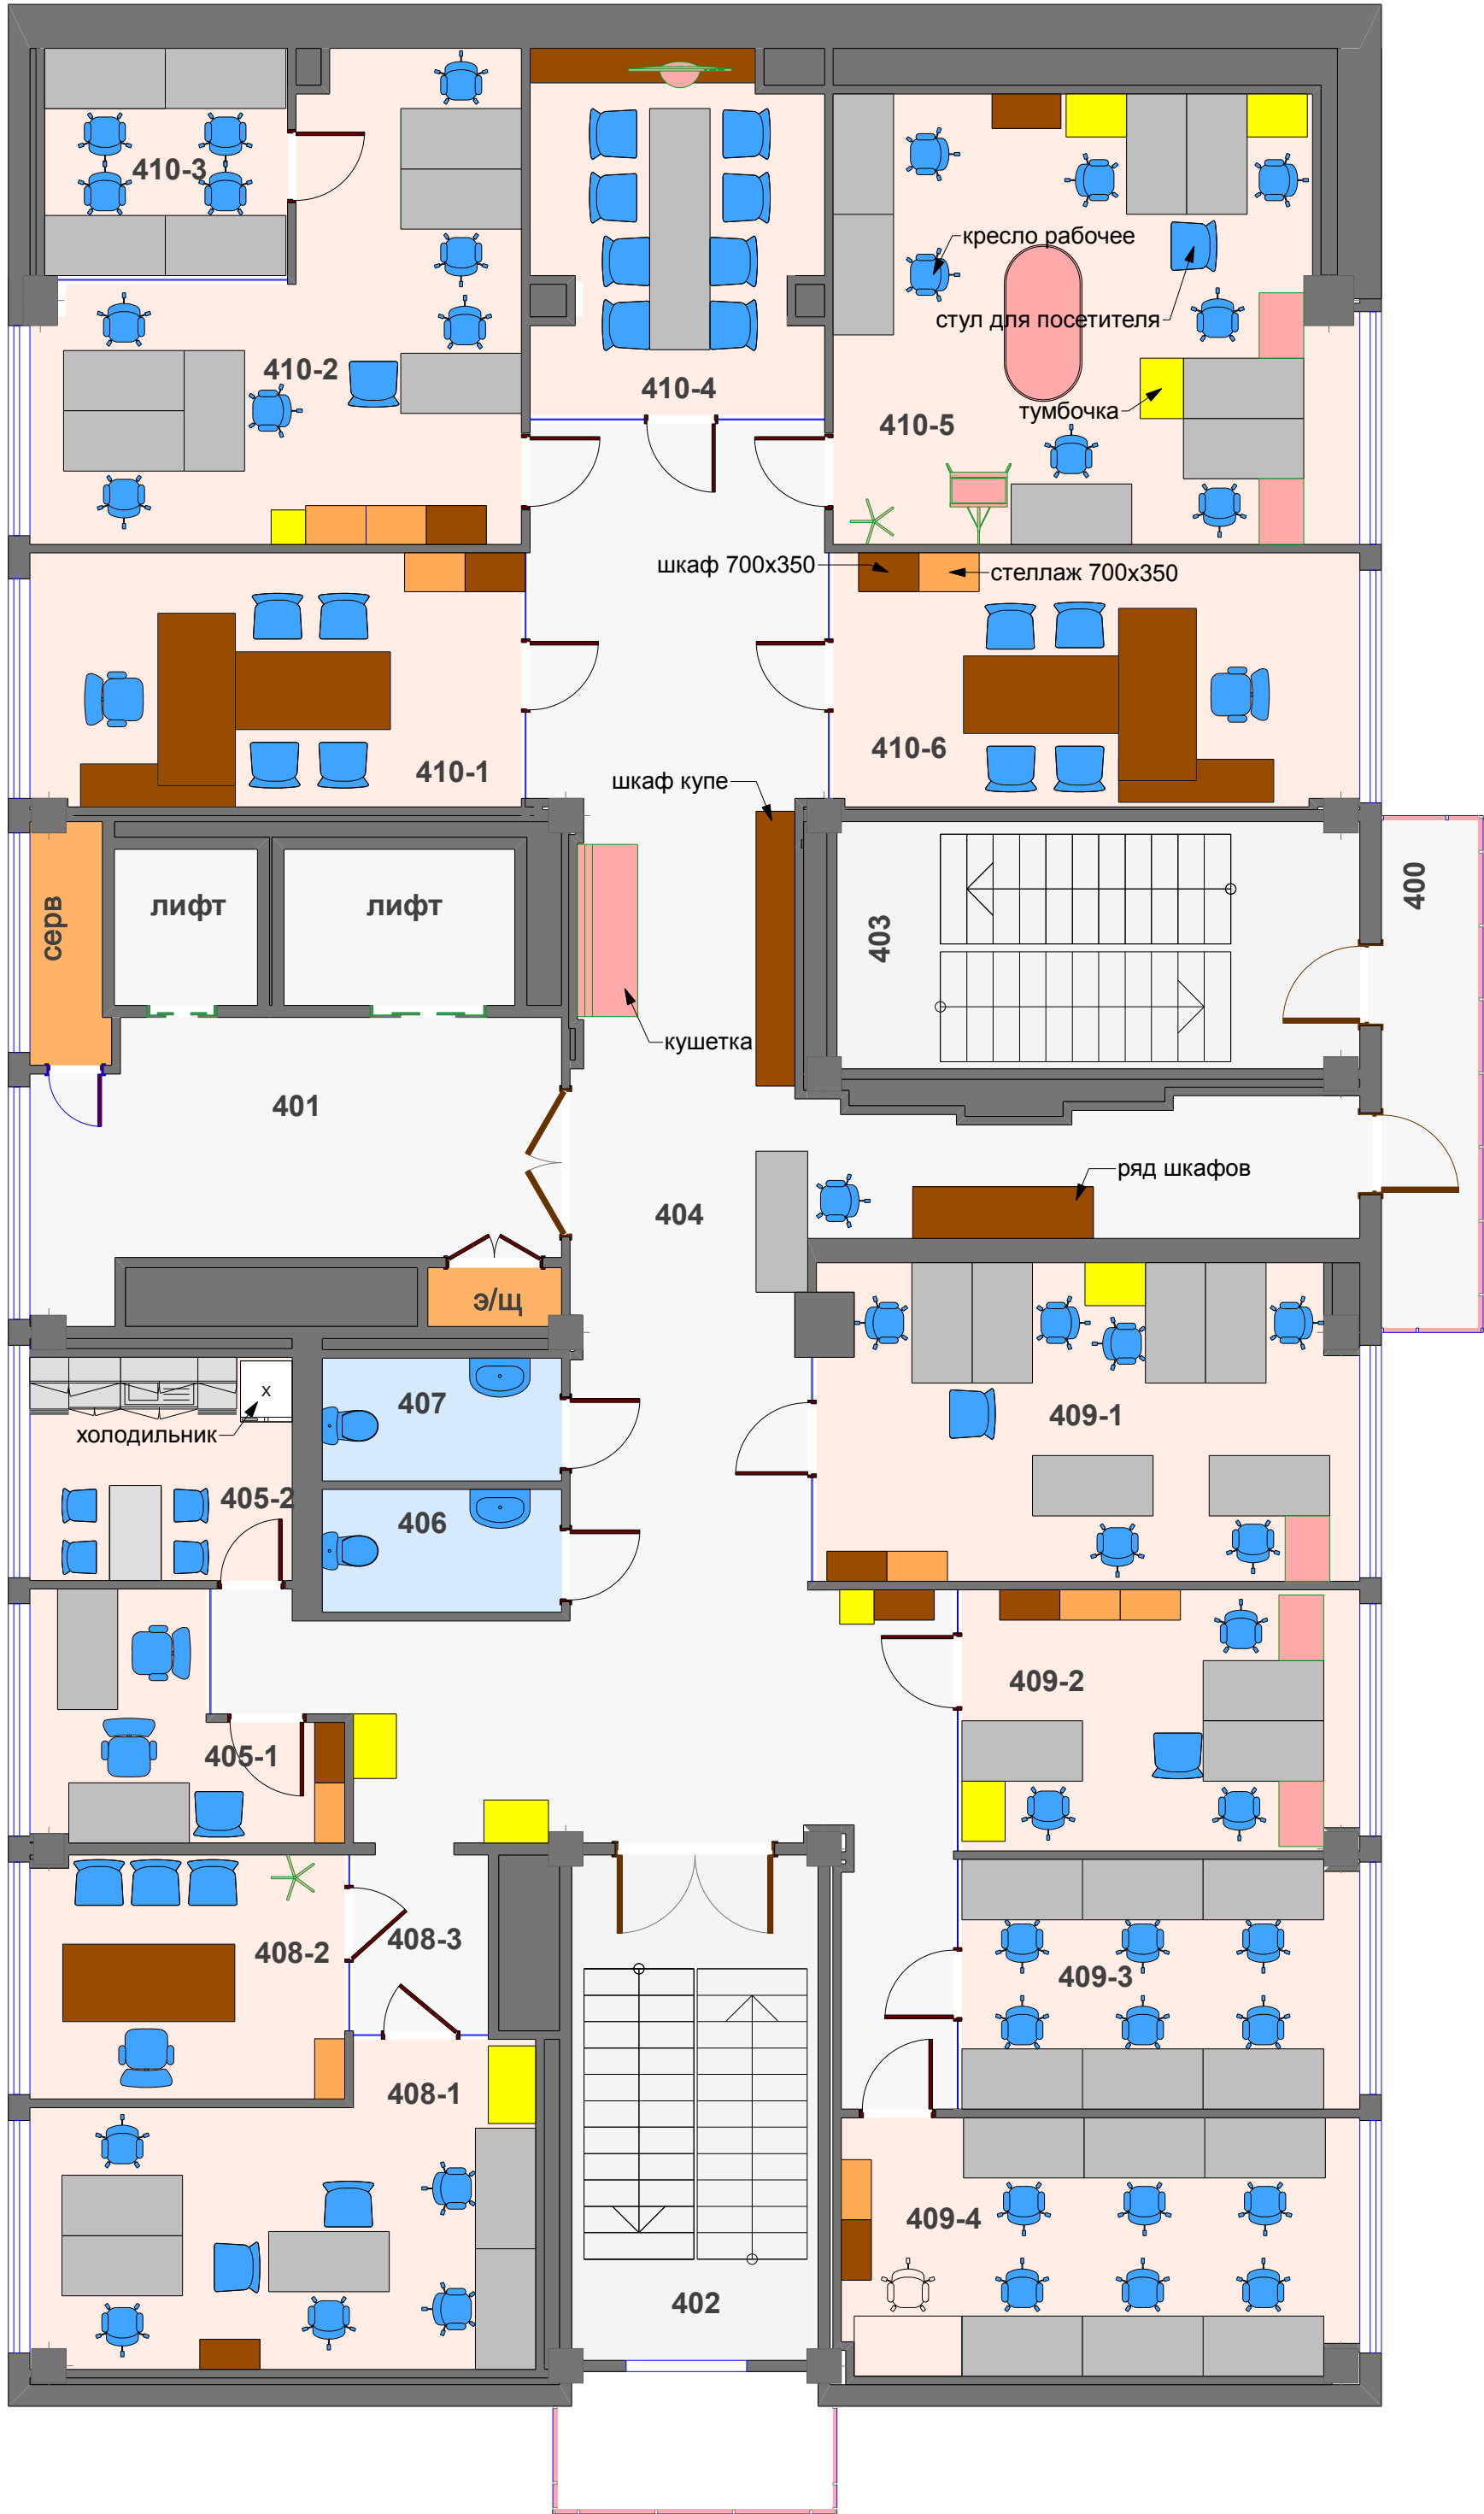


план этажа с габаритными размерами

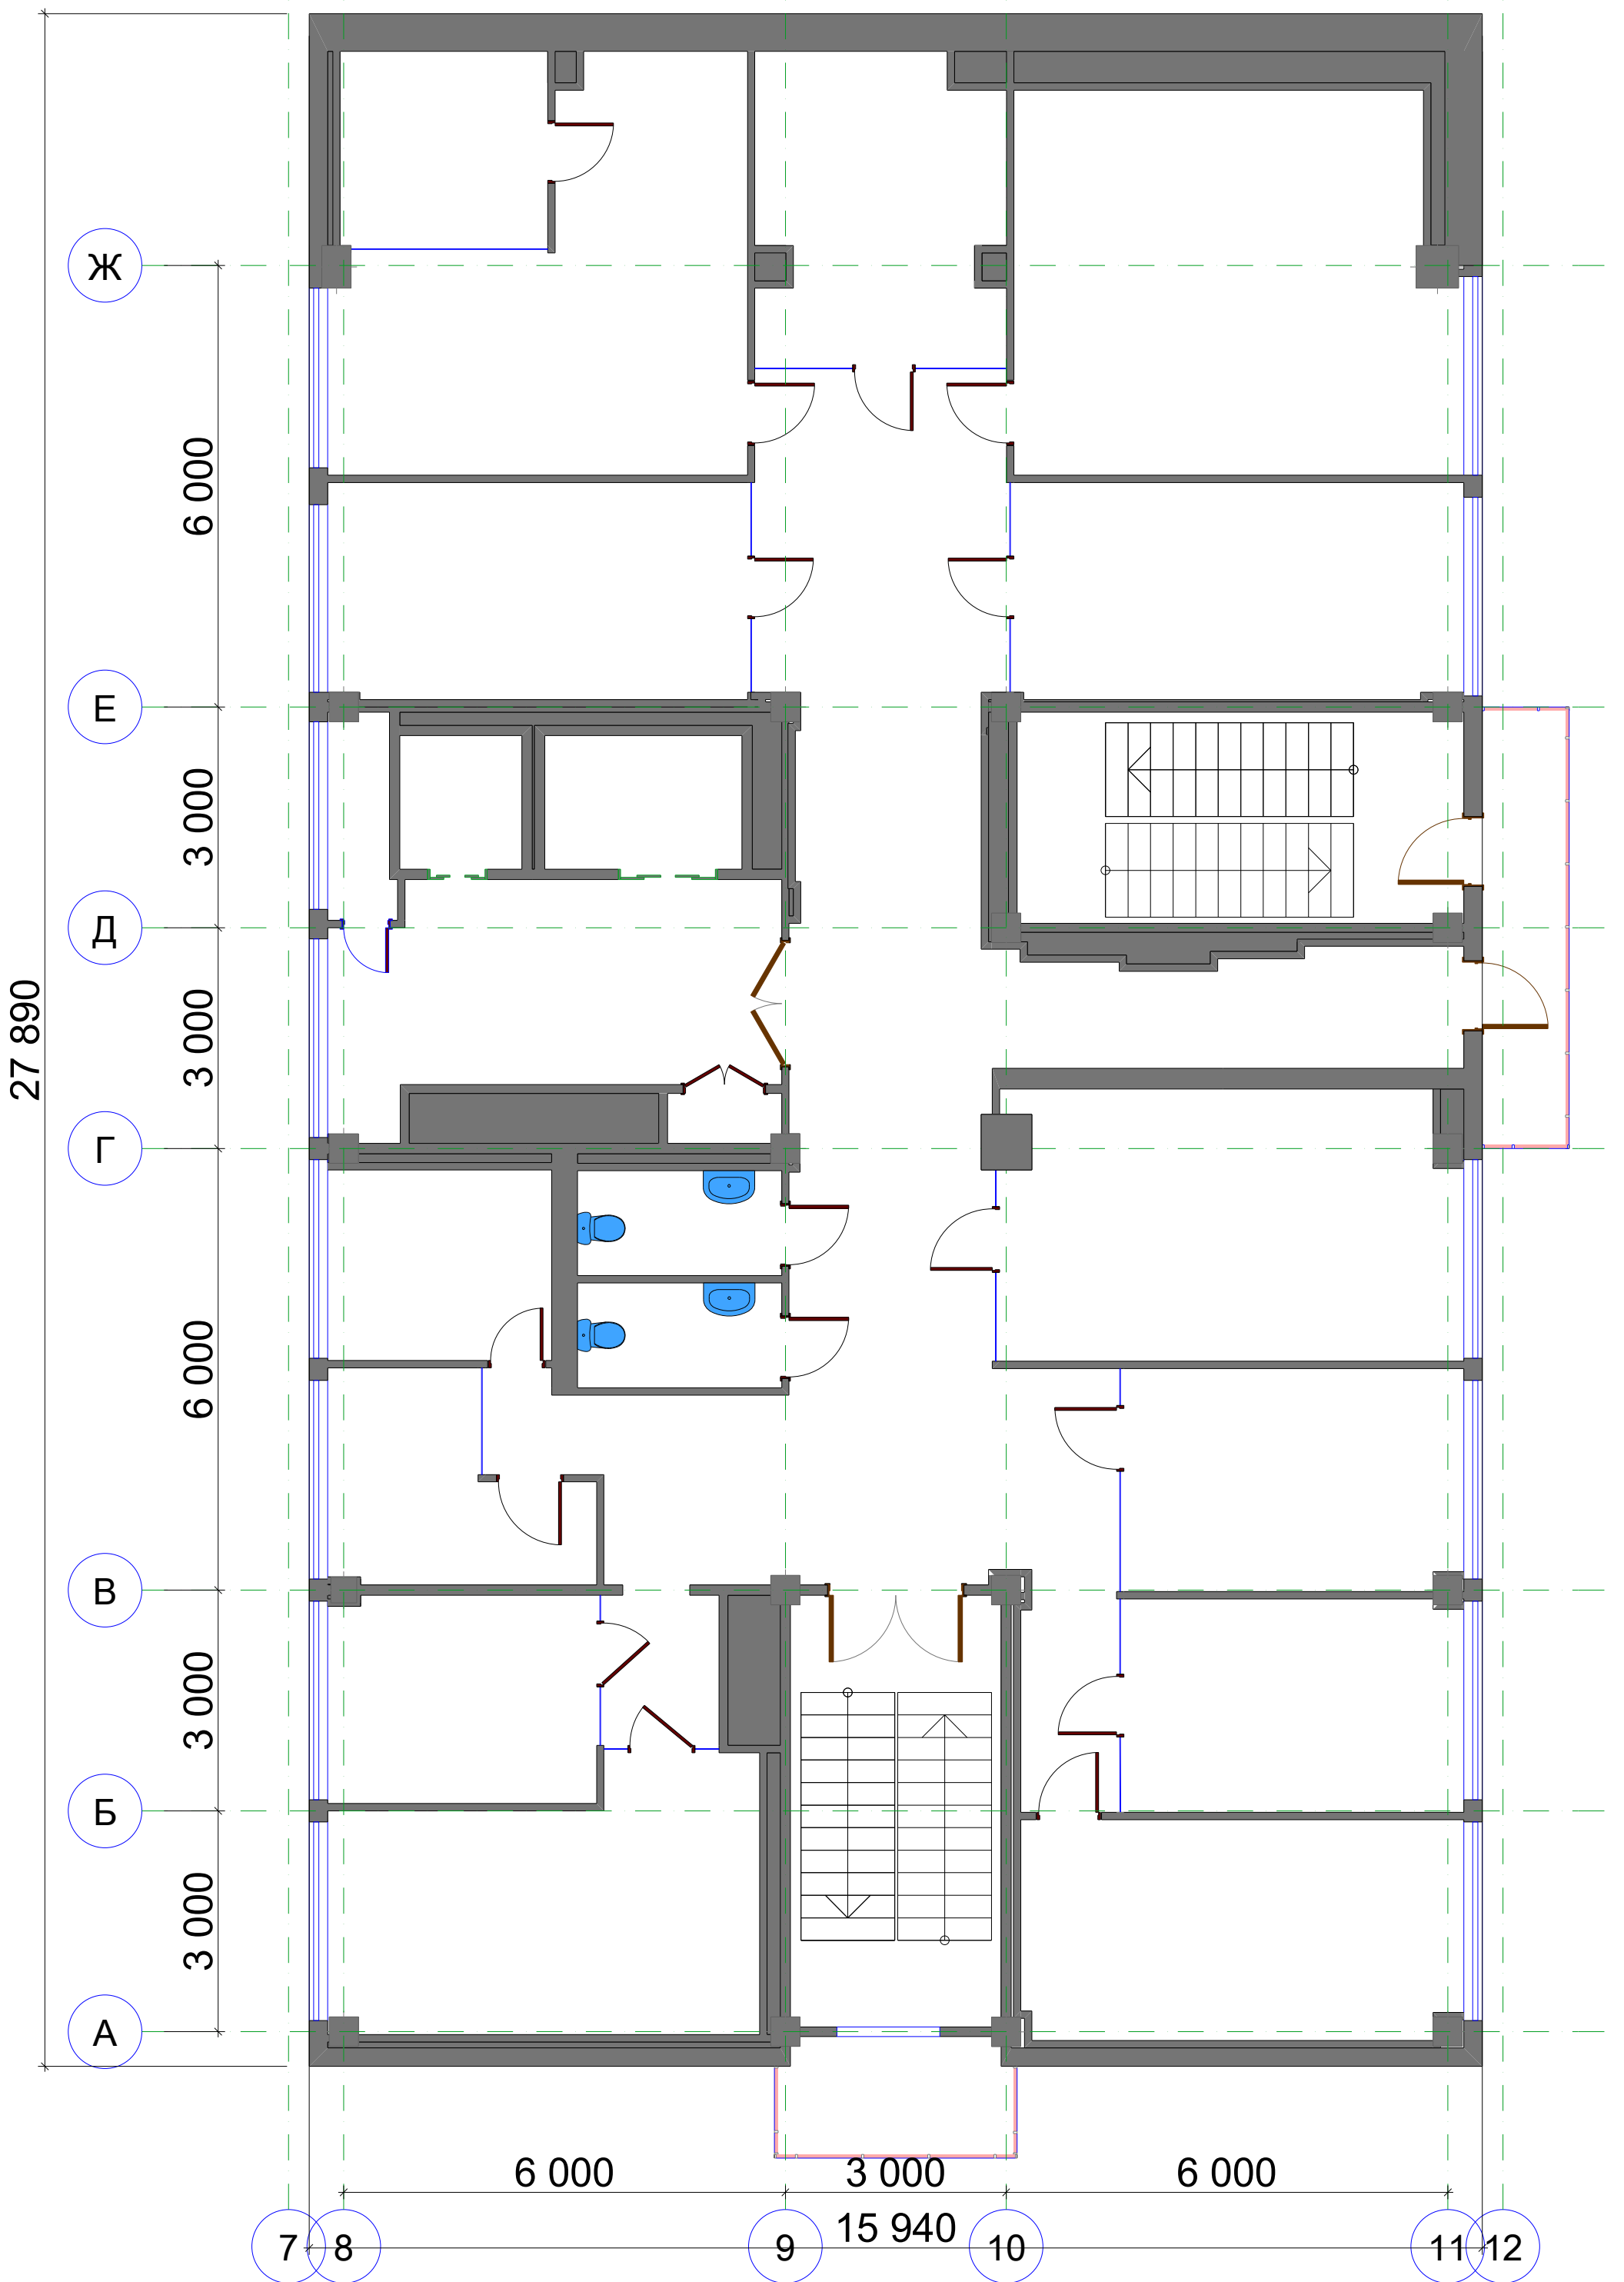

возможность демонтажа перегородок (красным)

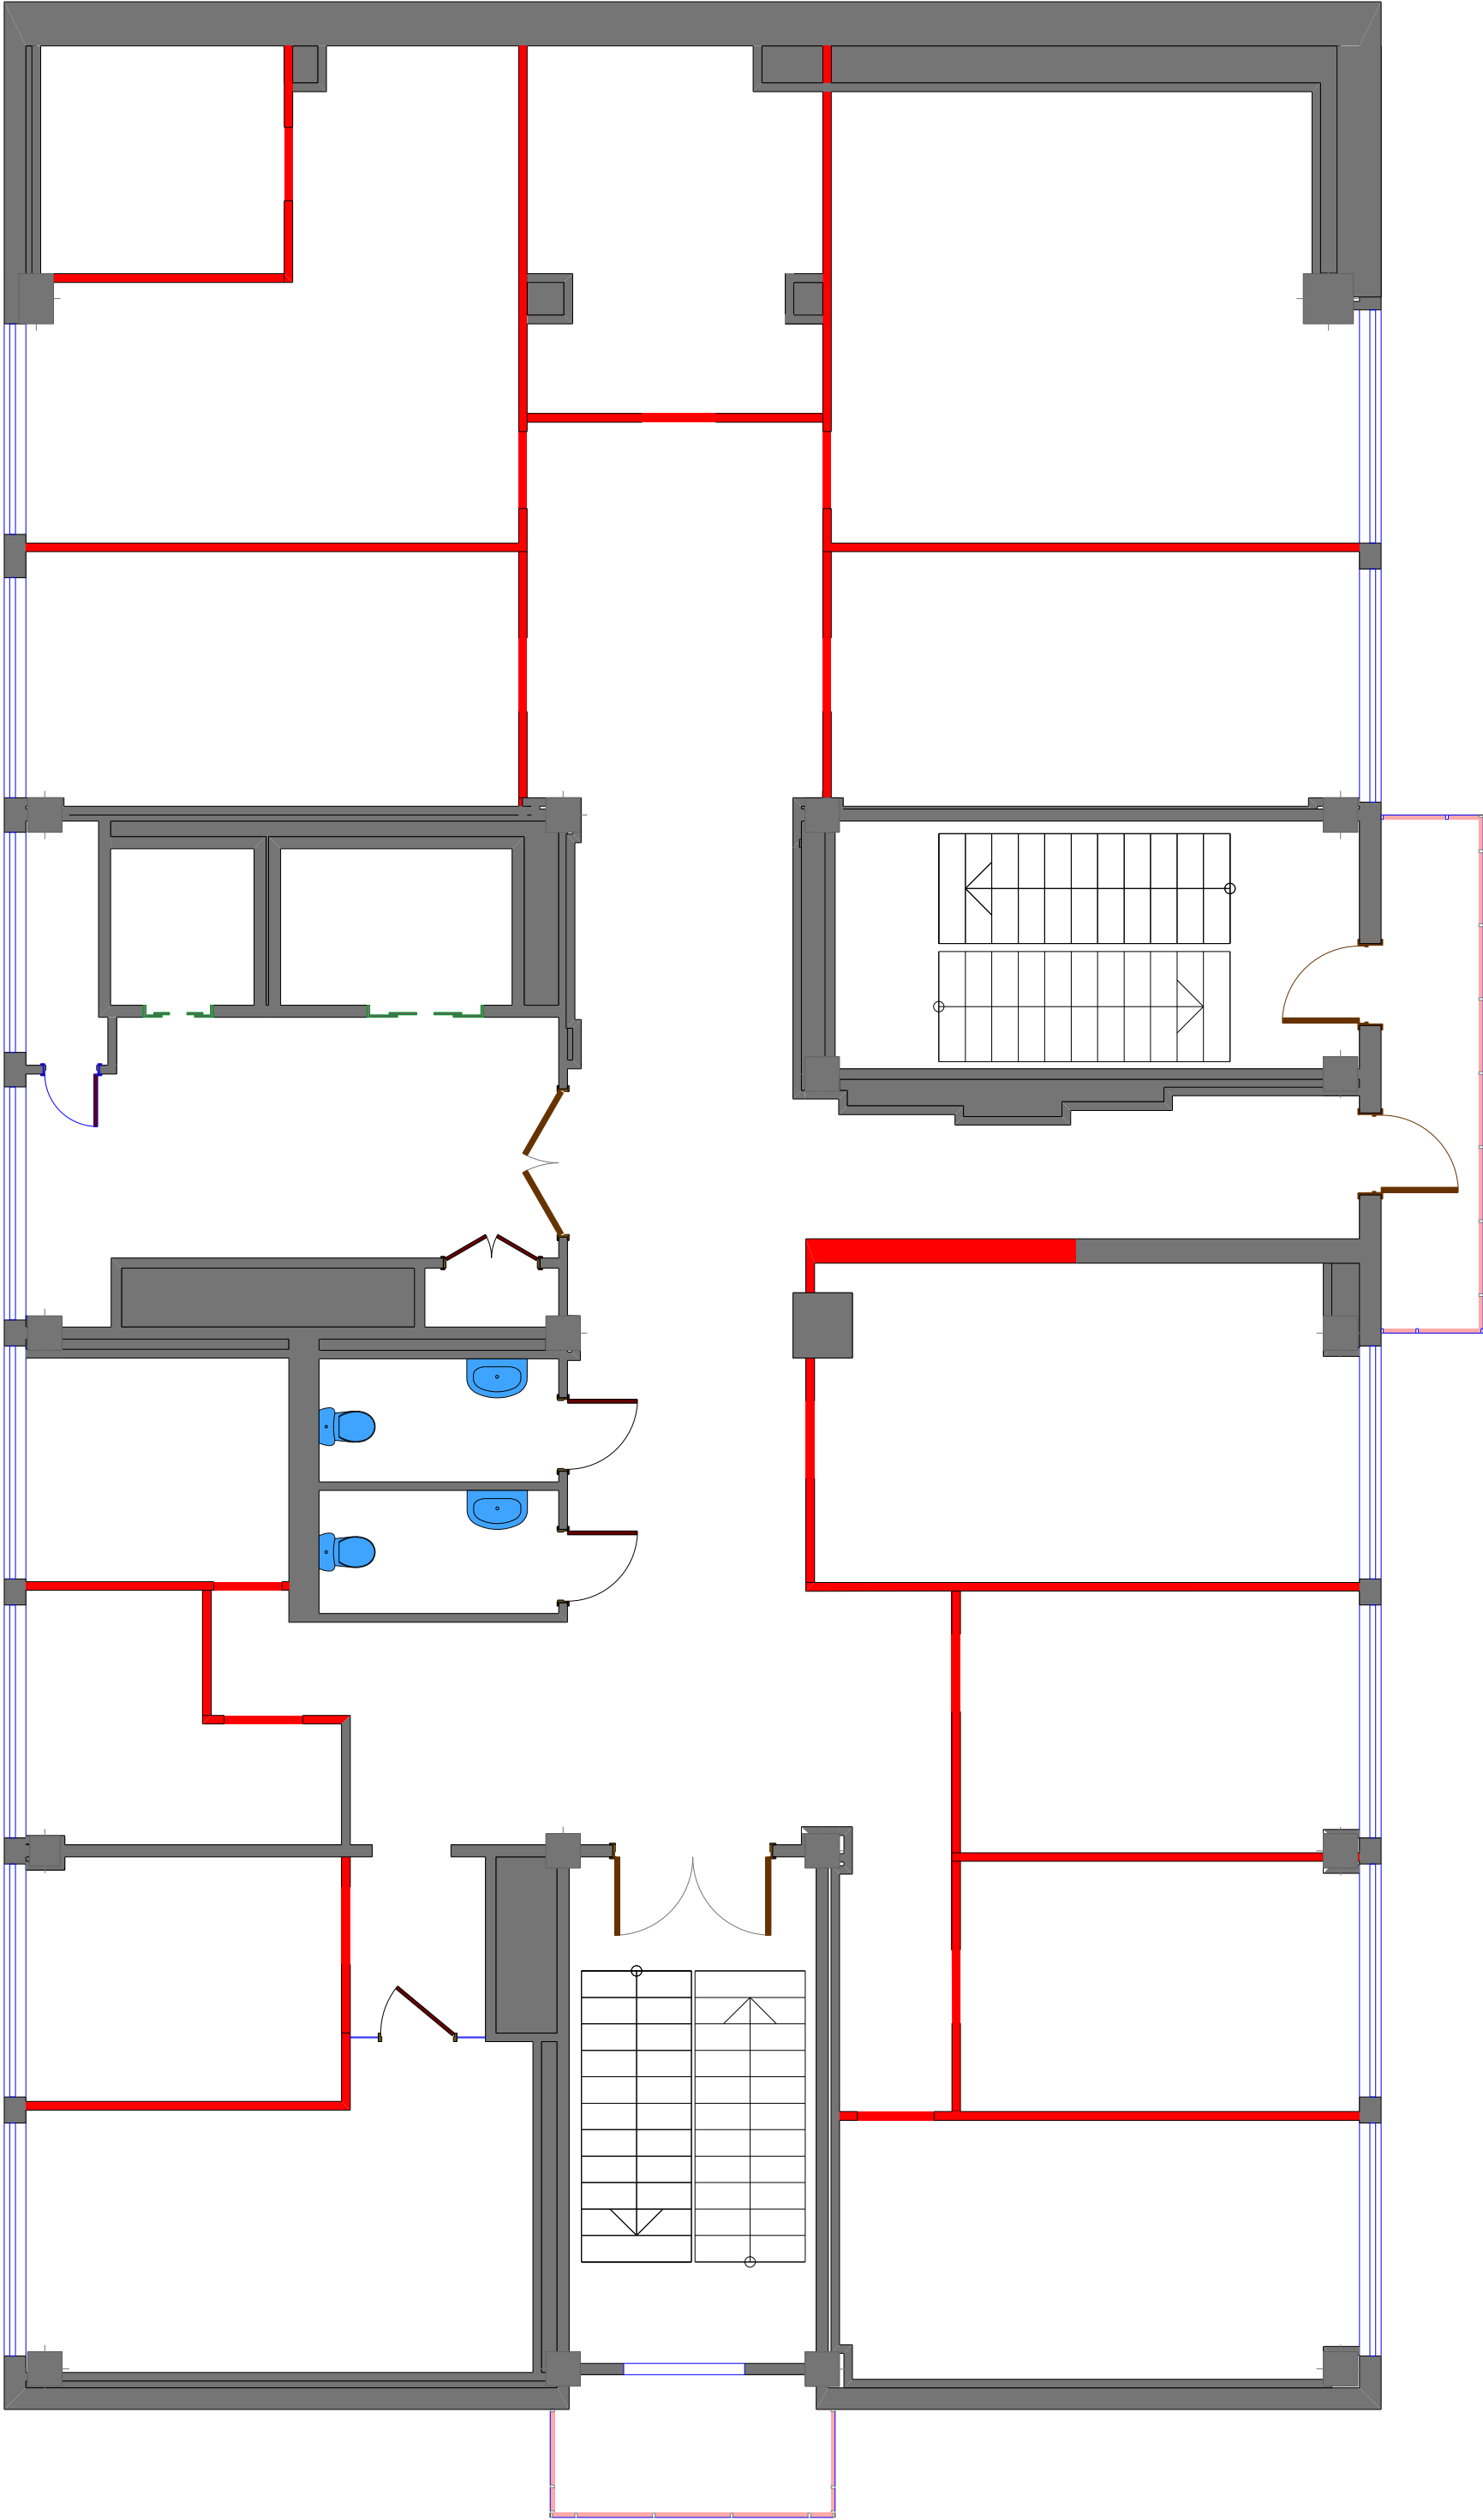

# ком. сеть, розетки 220В, освещение, доступ

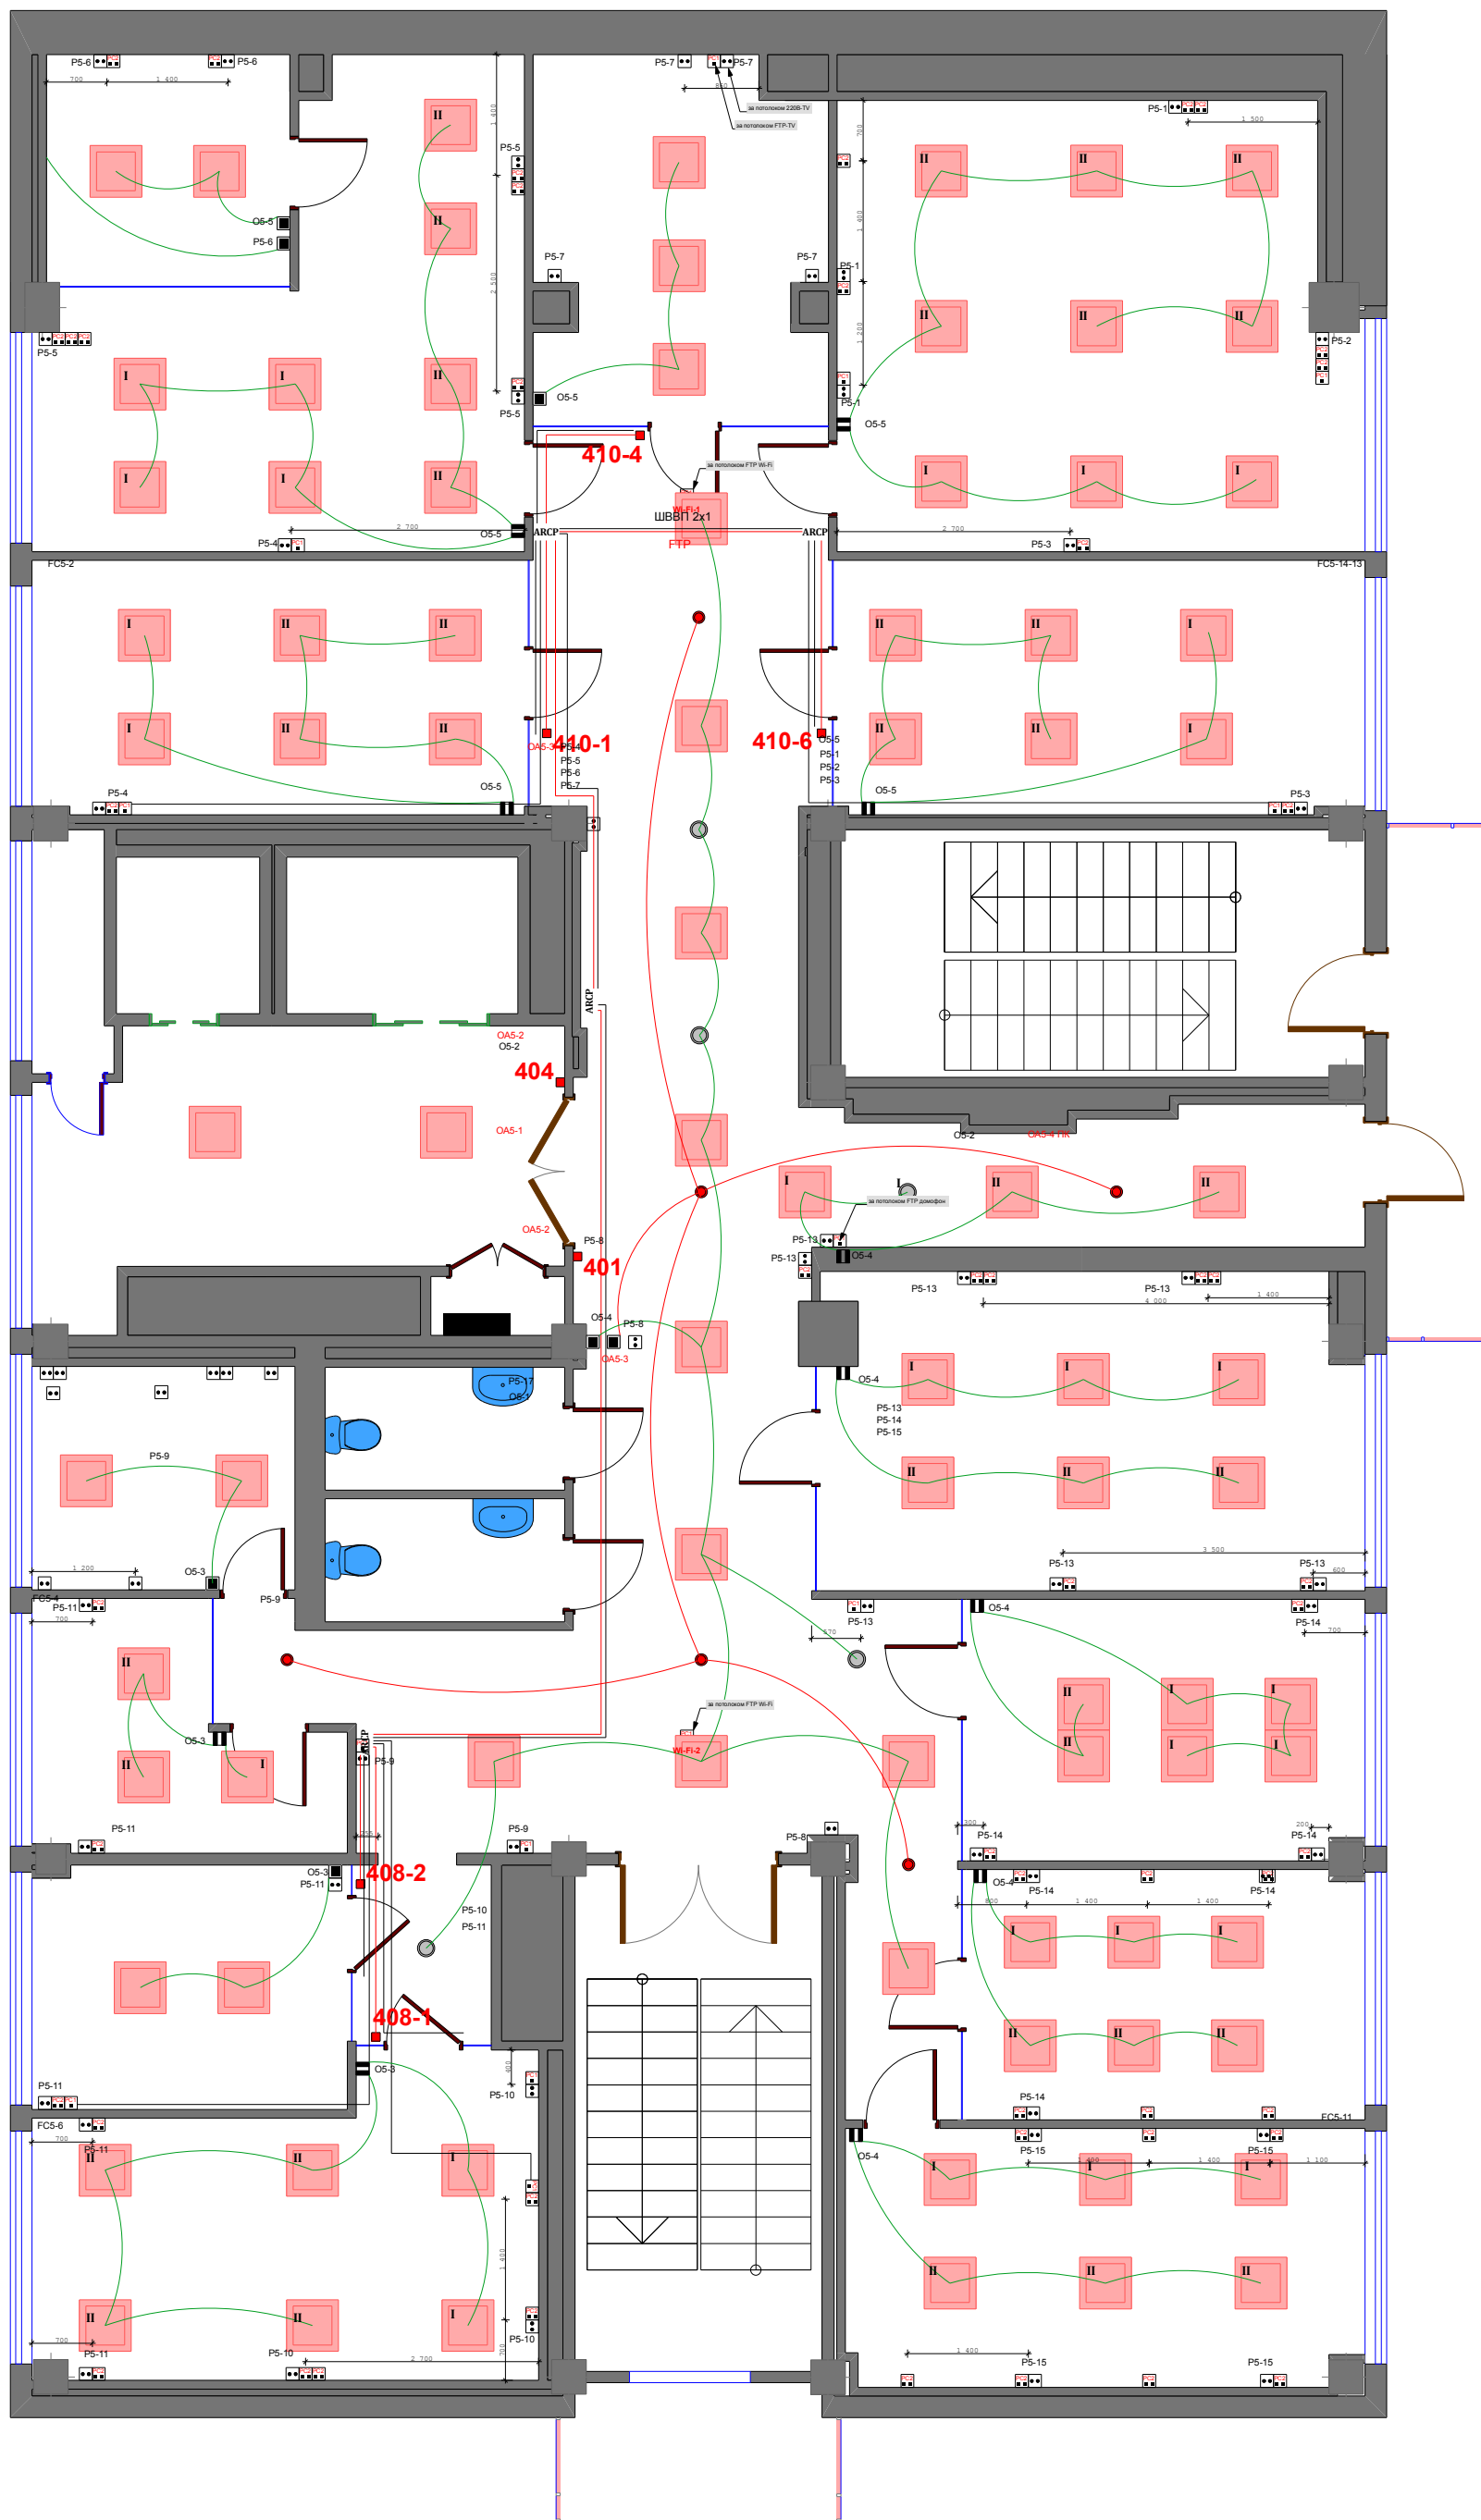

- |           |           |   |                           |
|-----------|-----------|---|---------------------------|
| OA5-1 401 | FC5-2     | OS-1 406, 407                                 | PS-1 410-5                |
| OA5-2 401 | FC5-4     | OS-2 410-5                                    | PS-2 410-5                |
| OA5-3 404 | FC5-6     | OS-3 405-1, 405-2, 408-1, 408-2               | PS-3 410-5, 410-6         |
| OA5-4 ПК  | FC5-11    | OS-4 404, 409-1, 409-3, 409-4                 | PS-4 410-1, 410-2         |
|           | FC5-14-13 | OS-5 410-1, 410-2, 410-3, 410-4, 410-5, 410-6 | PS-5 410-2                |
|           |           |   | PS-6 410-3                |
|           |           |   | PS-7 410-4                |
|           |           |   | PS-8 404                  |
|           |           |   | PS-9 405-2, 404           |
|           |           |   | PS-10 408-1               |
|           |           |   | PS-11 405-1, 408-1, 408-2 |
|           |           |   | PS-12                     |
|           |           |   | PS-13 404, 409-1          |
|           |           |   | PS-14 409-2, 409-3        |
|           |           |   | PS-15 409-4               |
|           |           |   | PS-17 407                 |